



• **DOPRAVNÍ ZNAČENÍ** •
PROJEKTY REALIZACE PRONÁJEM




Vypracoval: Martin Frolík tel.: 777 690 022, e-mail: frolik@adsum.cz	Zodpovědný projektant, kontrola: Martin Frolík	 • DOPRAVNÍ ZNAČENÍ • PROJEKTY REALIZACE PRONÁJEM ADSUM spol. s r.o. Havlíčková 923, 273 51 Unhošť provozovna: Lidická 7, 273 51 unhošť tel./fax: +420 312 698 482 mobil: +420 777 690 022 e-mail: adsum@adsum.cz http://www.adsum.cz <small>IČ: 451 44 991, DIČ: CZ 451 44 991, KB Kladno, z.ú. 807741141/0100 Společnost vedená od 21. února 1992 u Městského soudu v Praze, spisová značka C7462</small>
Investor: Krajská správa a údržba silnic Středočeského kraje přísp. org. Stř. kraje, Zborovská 11, 150 21 Praha 5		
Objednatel (stavebník): POZEMNÍ KOMUNIKACE BOHEMIA, a.s. Milady Horákové 2764, 272 01 Kladno		
Stavba: III/1185 SÁDEK – DRAHLÍN III/11810 LHOTA u.P. – SÁDEK OPRAVA POVRCHU		Číslo zakázky: DIO-96-5/2023
Objekt: Dopravně inženýrské opatření - DIO Uzavírka silnice III/1185 v km 3,490 - 4,546 Uzavírka silnice III/11810 v km 1,020 - 1,838		Datum: květen 2023
		Stupeň: RDS
		Měřítko: -
		Počet formátů: 4xA4
		Číslo přílohy:
		Paré:

Celková situace - FRÉZOVÁNÍ


Silnice III/1185 Sádek - Drahlín

Silnice III/11810 Lhota u Příbramě - Sádek

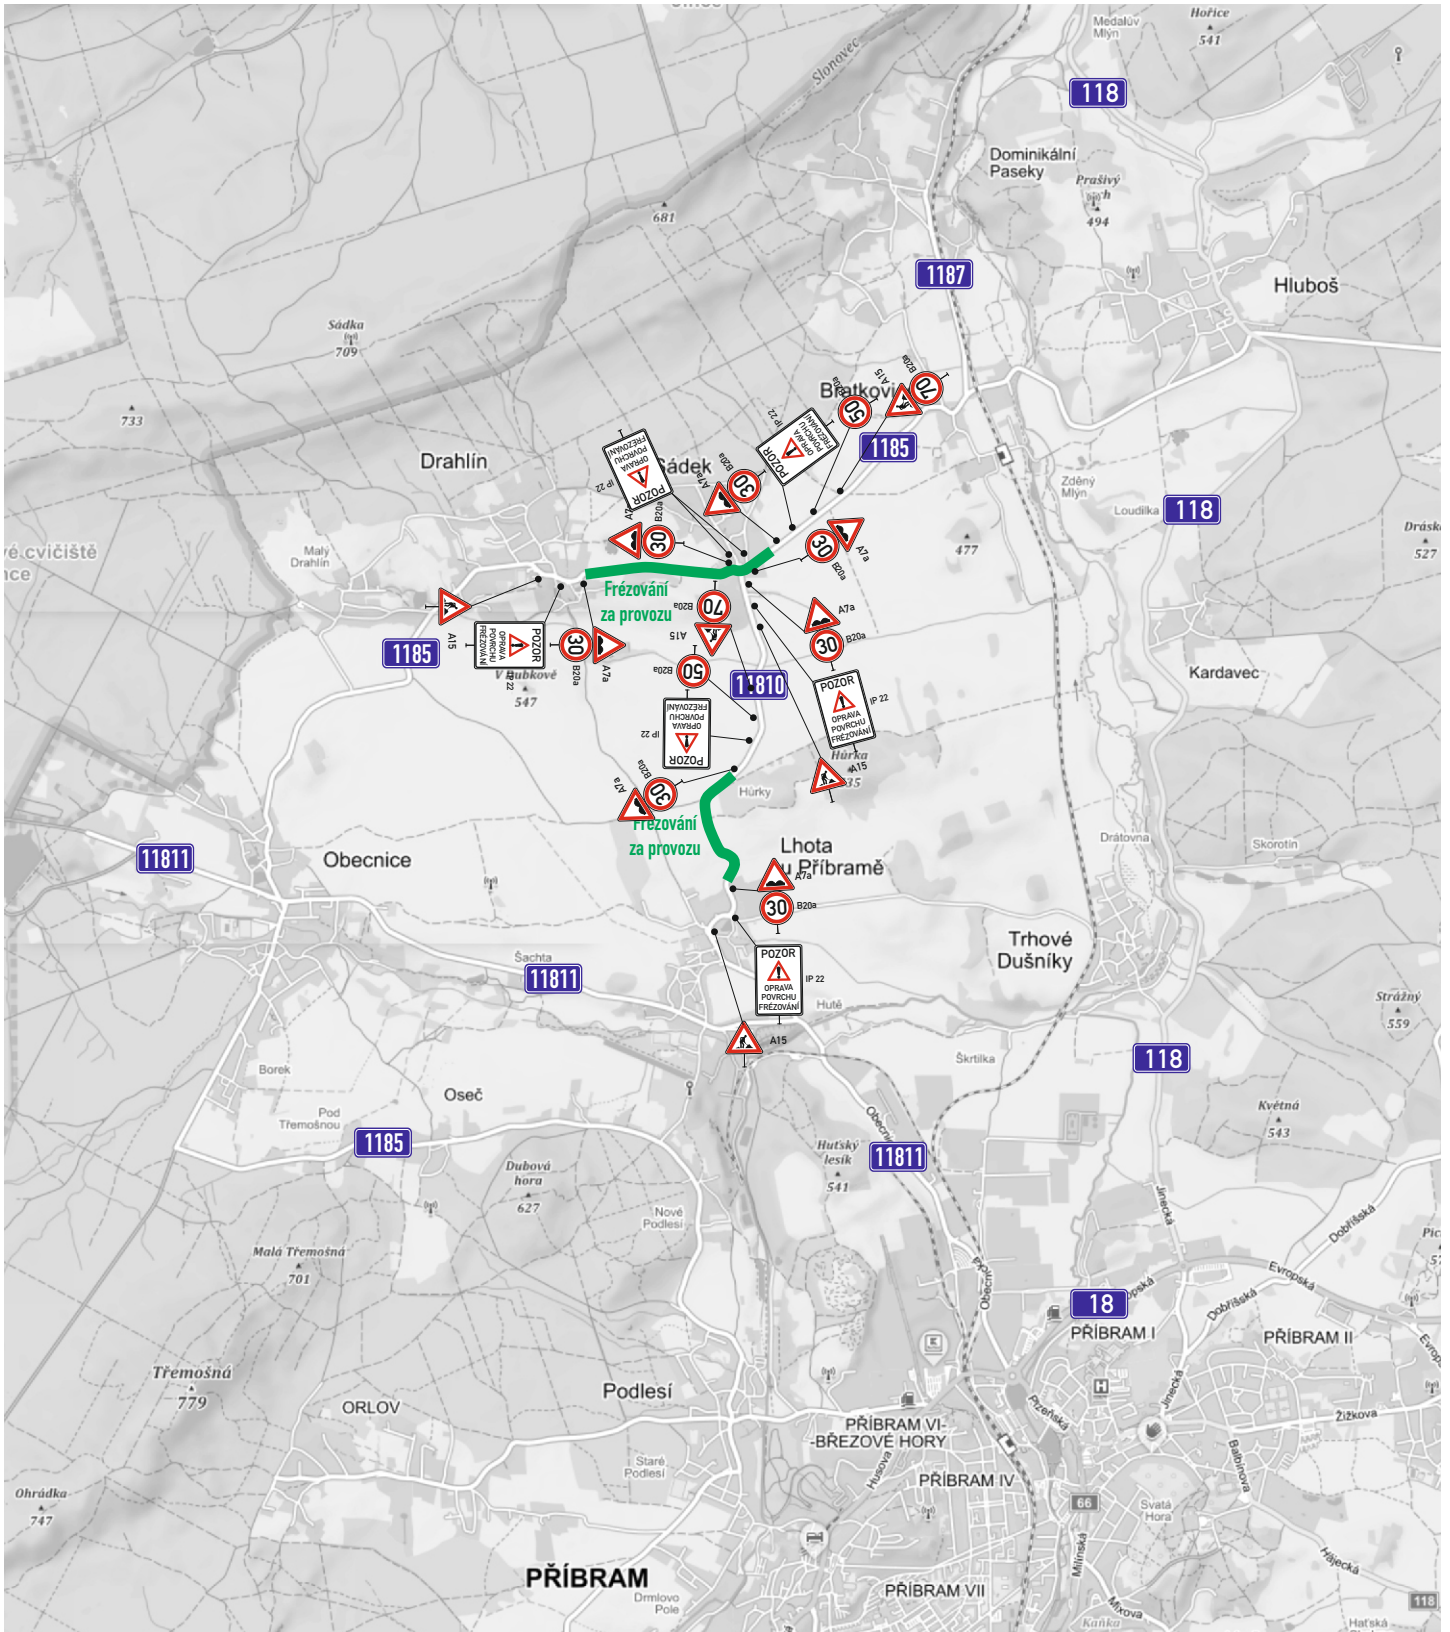

Celková situace - UZAVÍRKA III/11810

Silnice III/1185 Sádek - Drahlín
Silnice III/11810 Lhota u Příbramě - Sádek

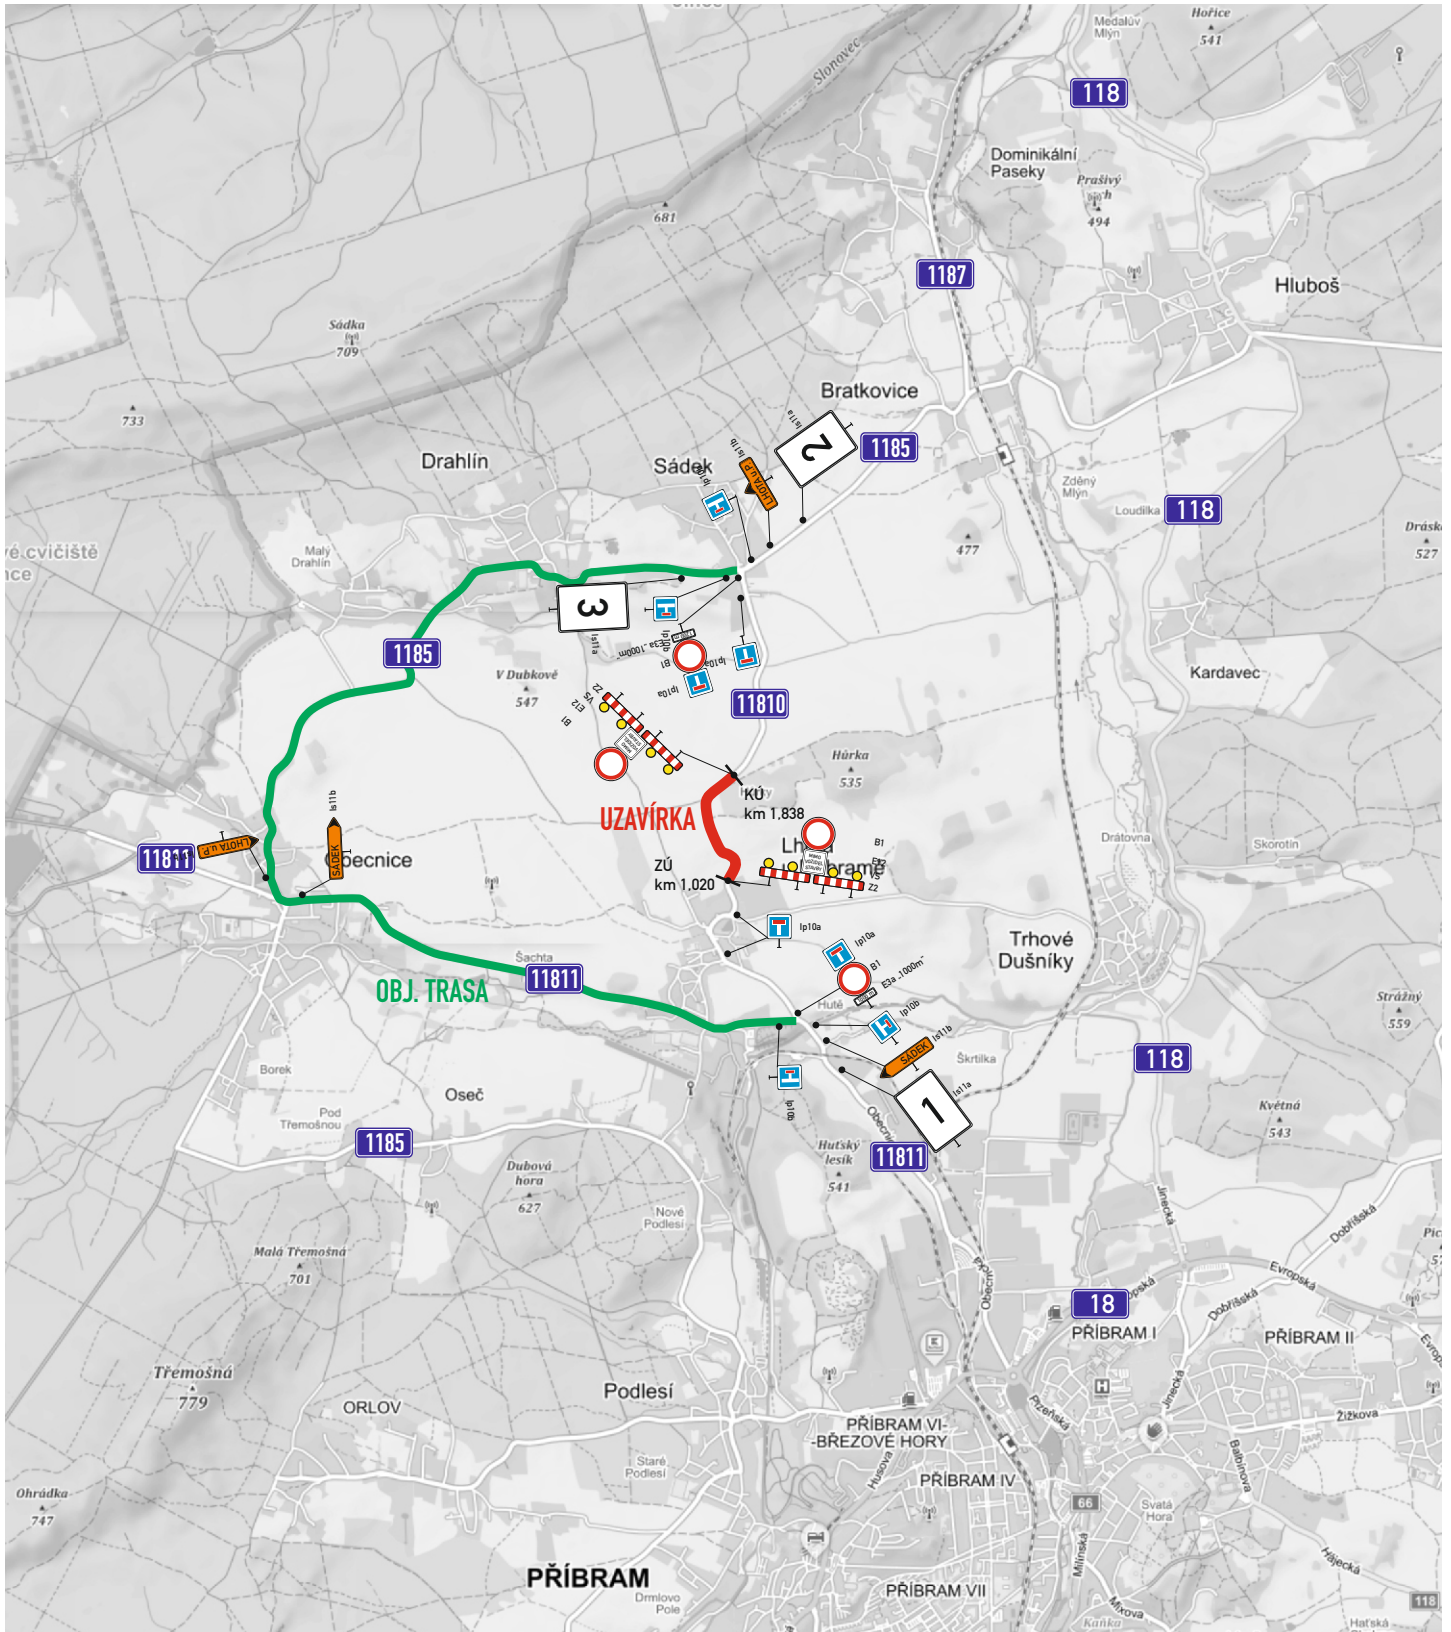

IS11a 1.



IS11a 2.




IS11a 3.



Celková situace - UZAVÍRKA III/1185

Silnice III/1185 Sádek - Drahlín
Silnice III/11810 Lhota u Příbramě - Sádek

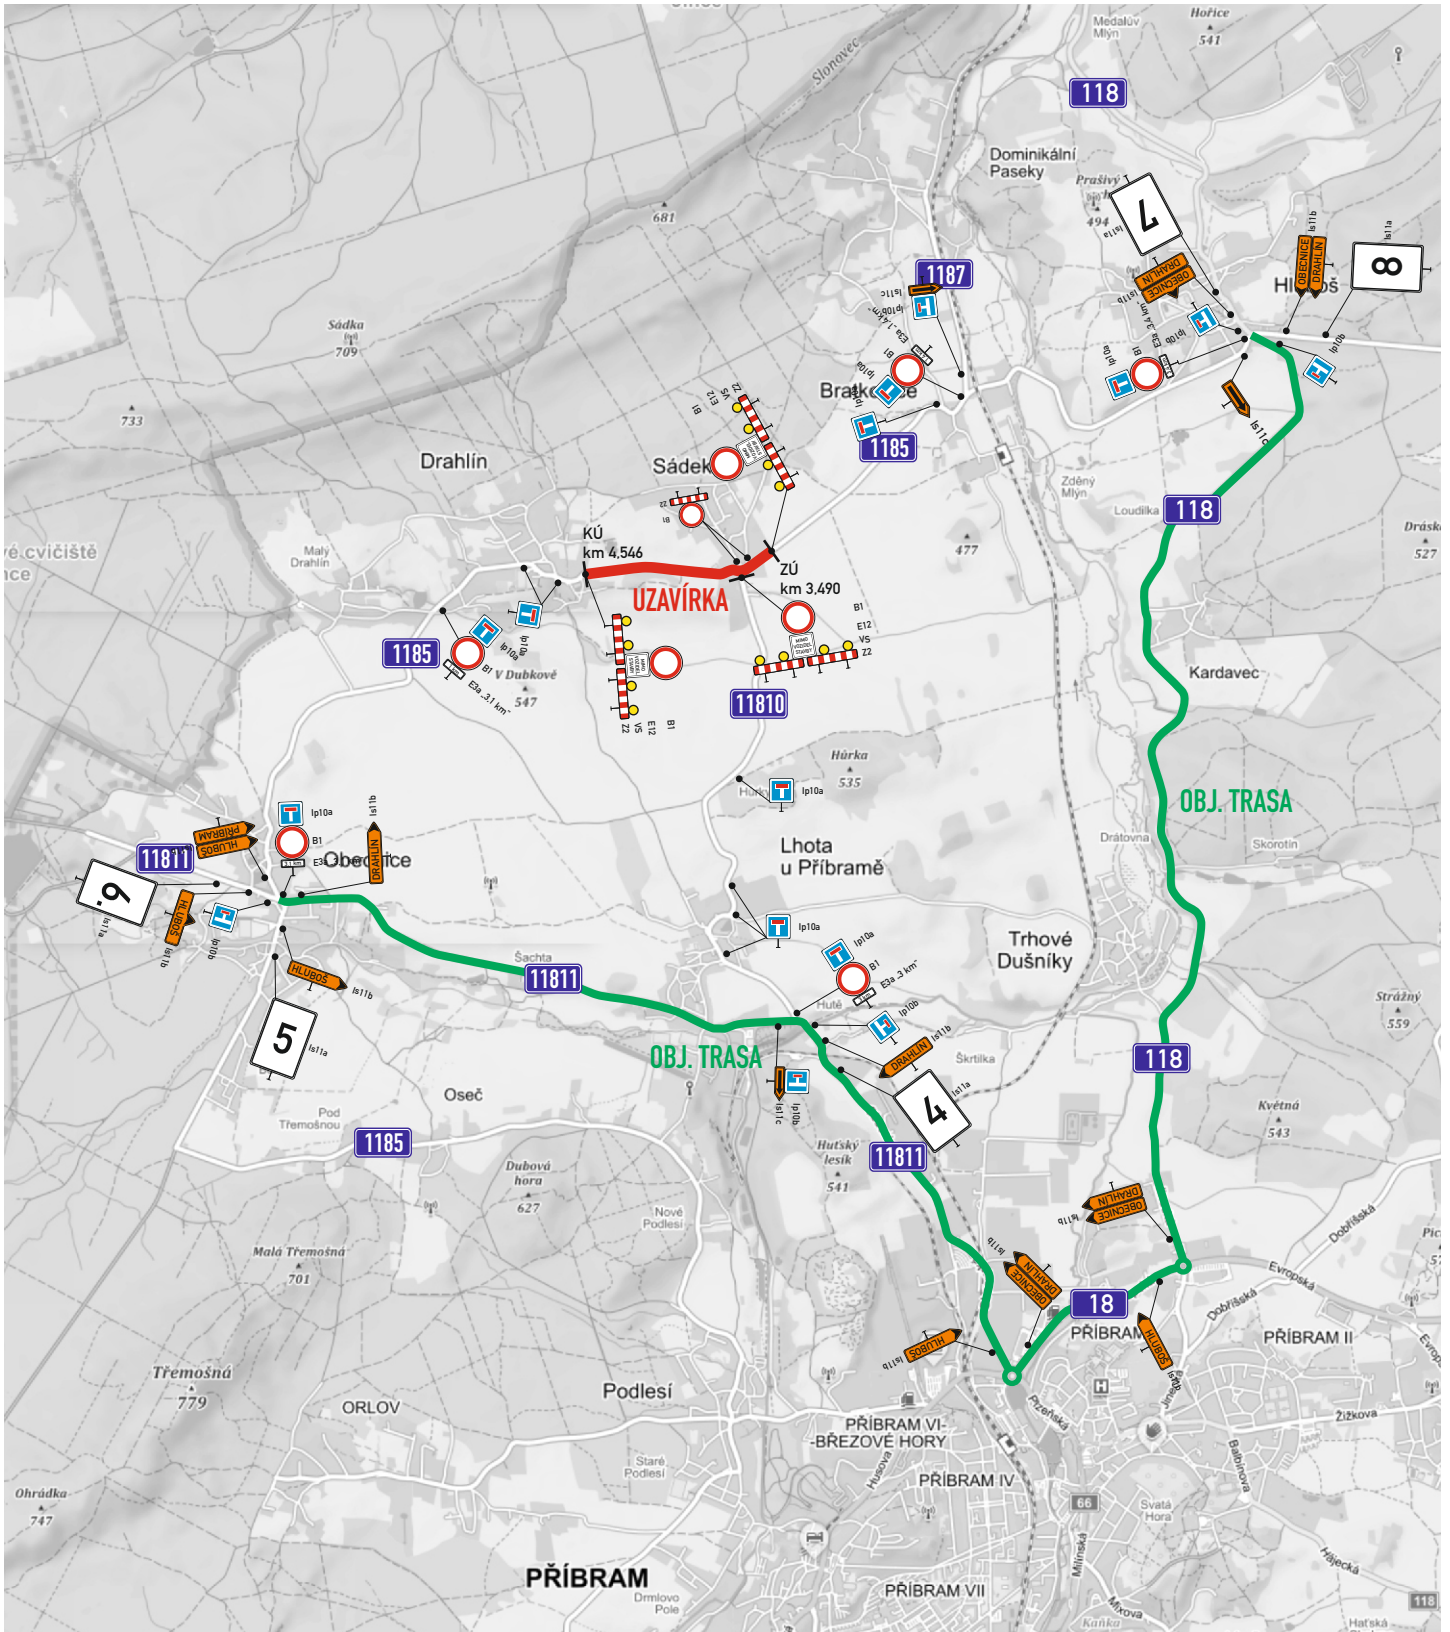

Is11a.4.



Is11a.5.



Is11a.6.



Is11a.7.



Is11a.8.

