

# Schéma dopravního značení - dopravní opatření při konání sportovní akce „Běh Kovahutěmi“.


Návrh schválil:

Zpracoval: **Miroslav Váňa**  
vedoucí divize značení  
mobil: 602 479 022  
e-mail: vana@udrzbasilnic.eu  
http: www.udrzbasilnic.eu

Údržba silnic s.r.o.  
Osečany 80  
264 01 Sedčany

**Legenda:**

- Trat' hlavního závodu
- Trat' kratšího závodu
- Směr běhu
- Pořadatelská služba
- Speciální pořadatelská služba
- Dvě doprovodná vozidla, blikající výstražnými světly před a za závodníky

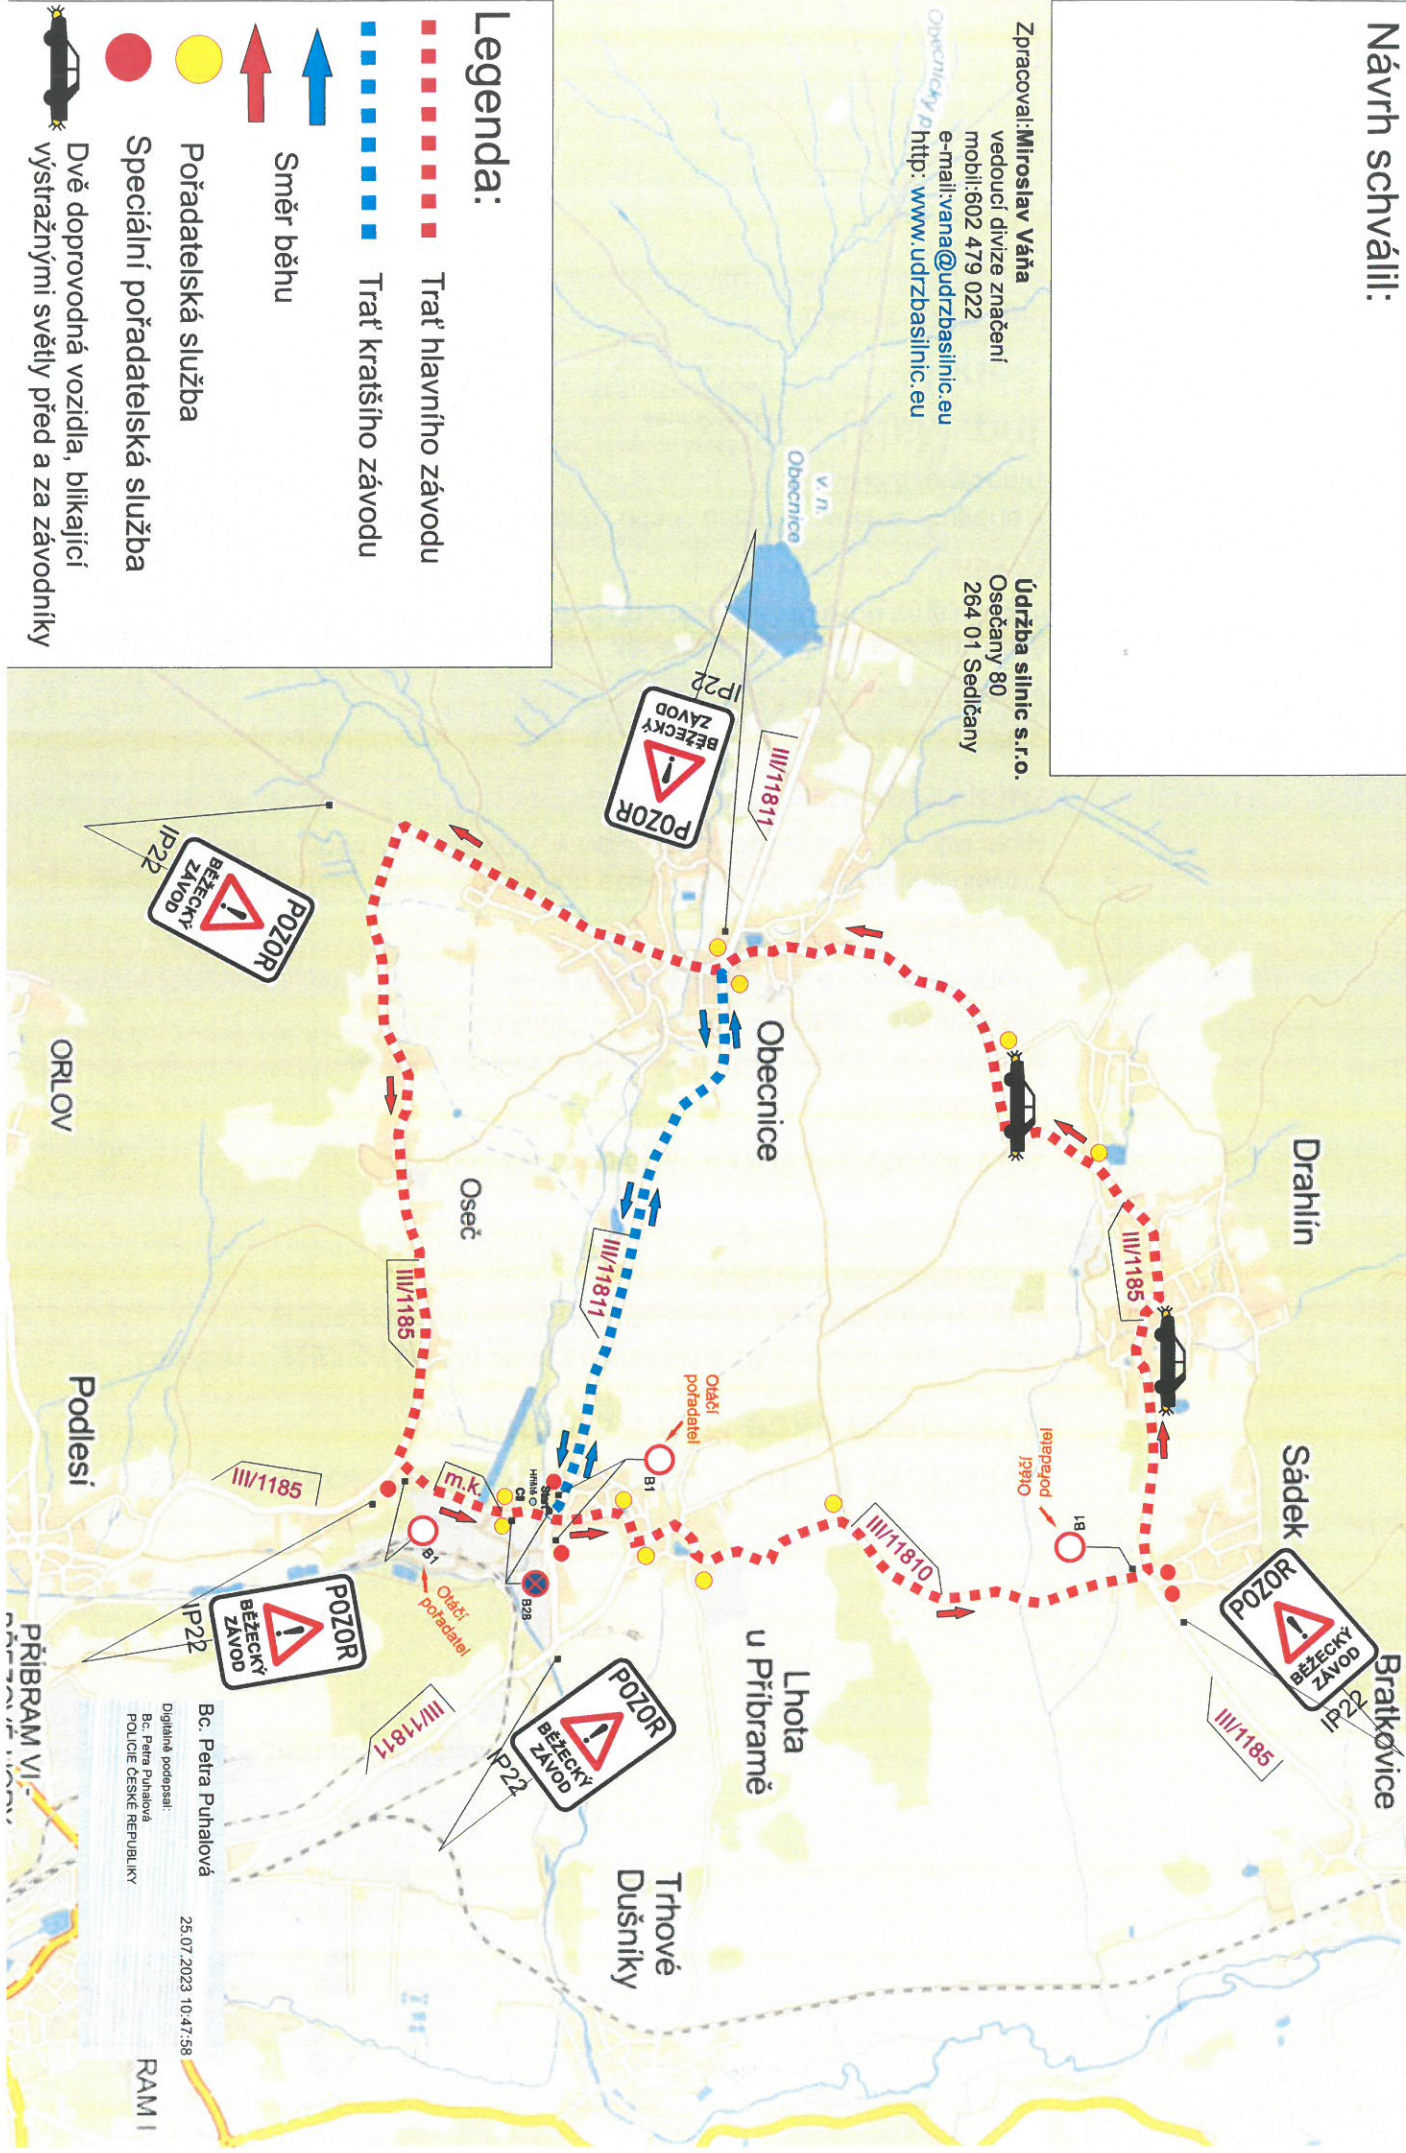

Digitalně podepsal:  
Bc. Petra Puhálová  
POLICE ČESKÉ REPUBLIKY  
25.07.2023 10:47:58  
RAM I