


Schéma dopravního značení - přechodná úprava provozu uzavírka křižovatky v obci Obecnice silnice č. III/11811 a III/1185, z důvodu pokládky nového asfaltového povrchu.

# 1. část

## pokládka

### LEGENDA:

V případě potřeby bude SSZ vypnuto a provoz řízen poučenými osobami.

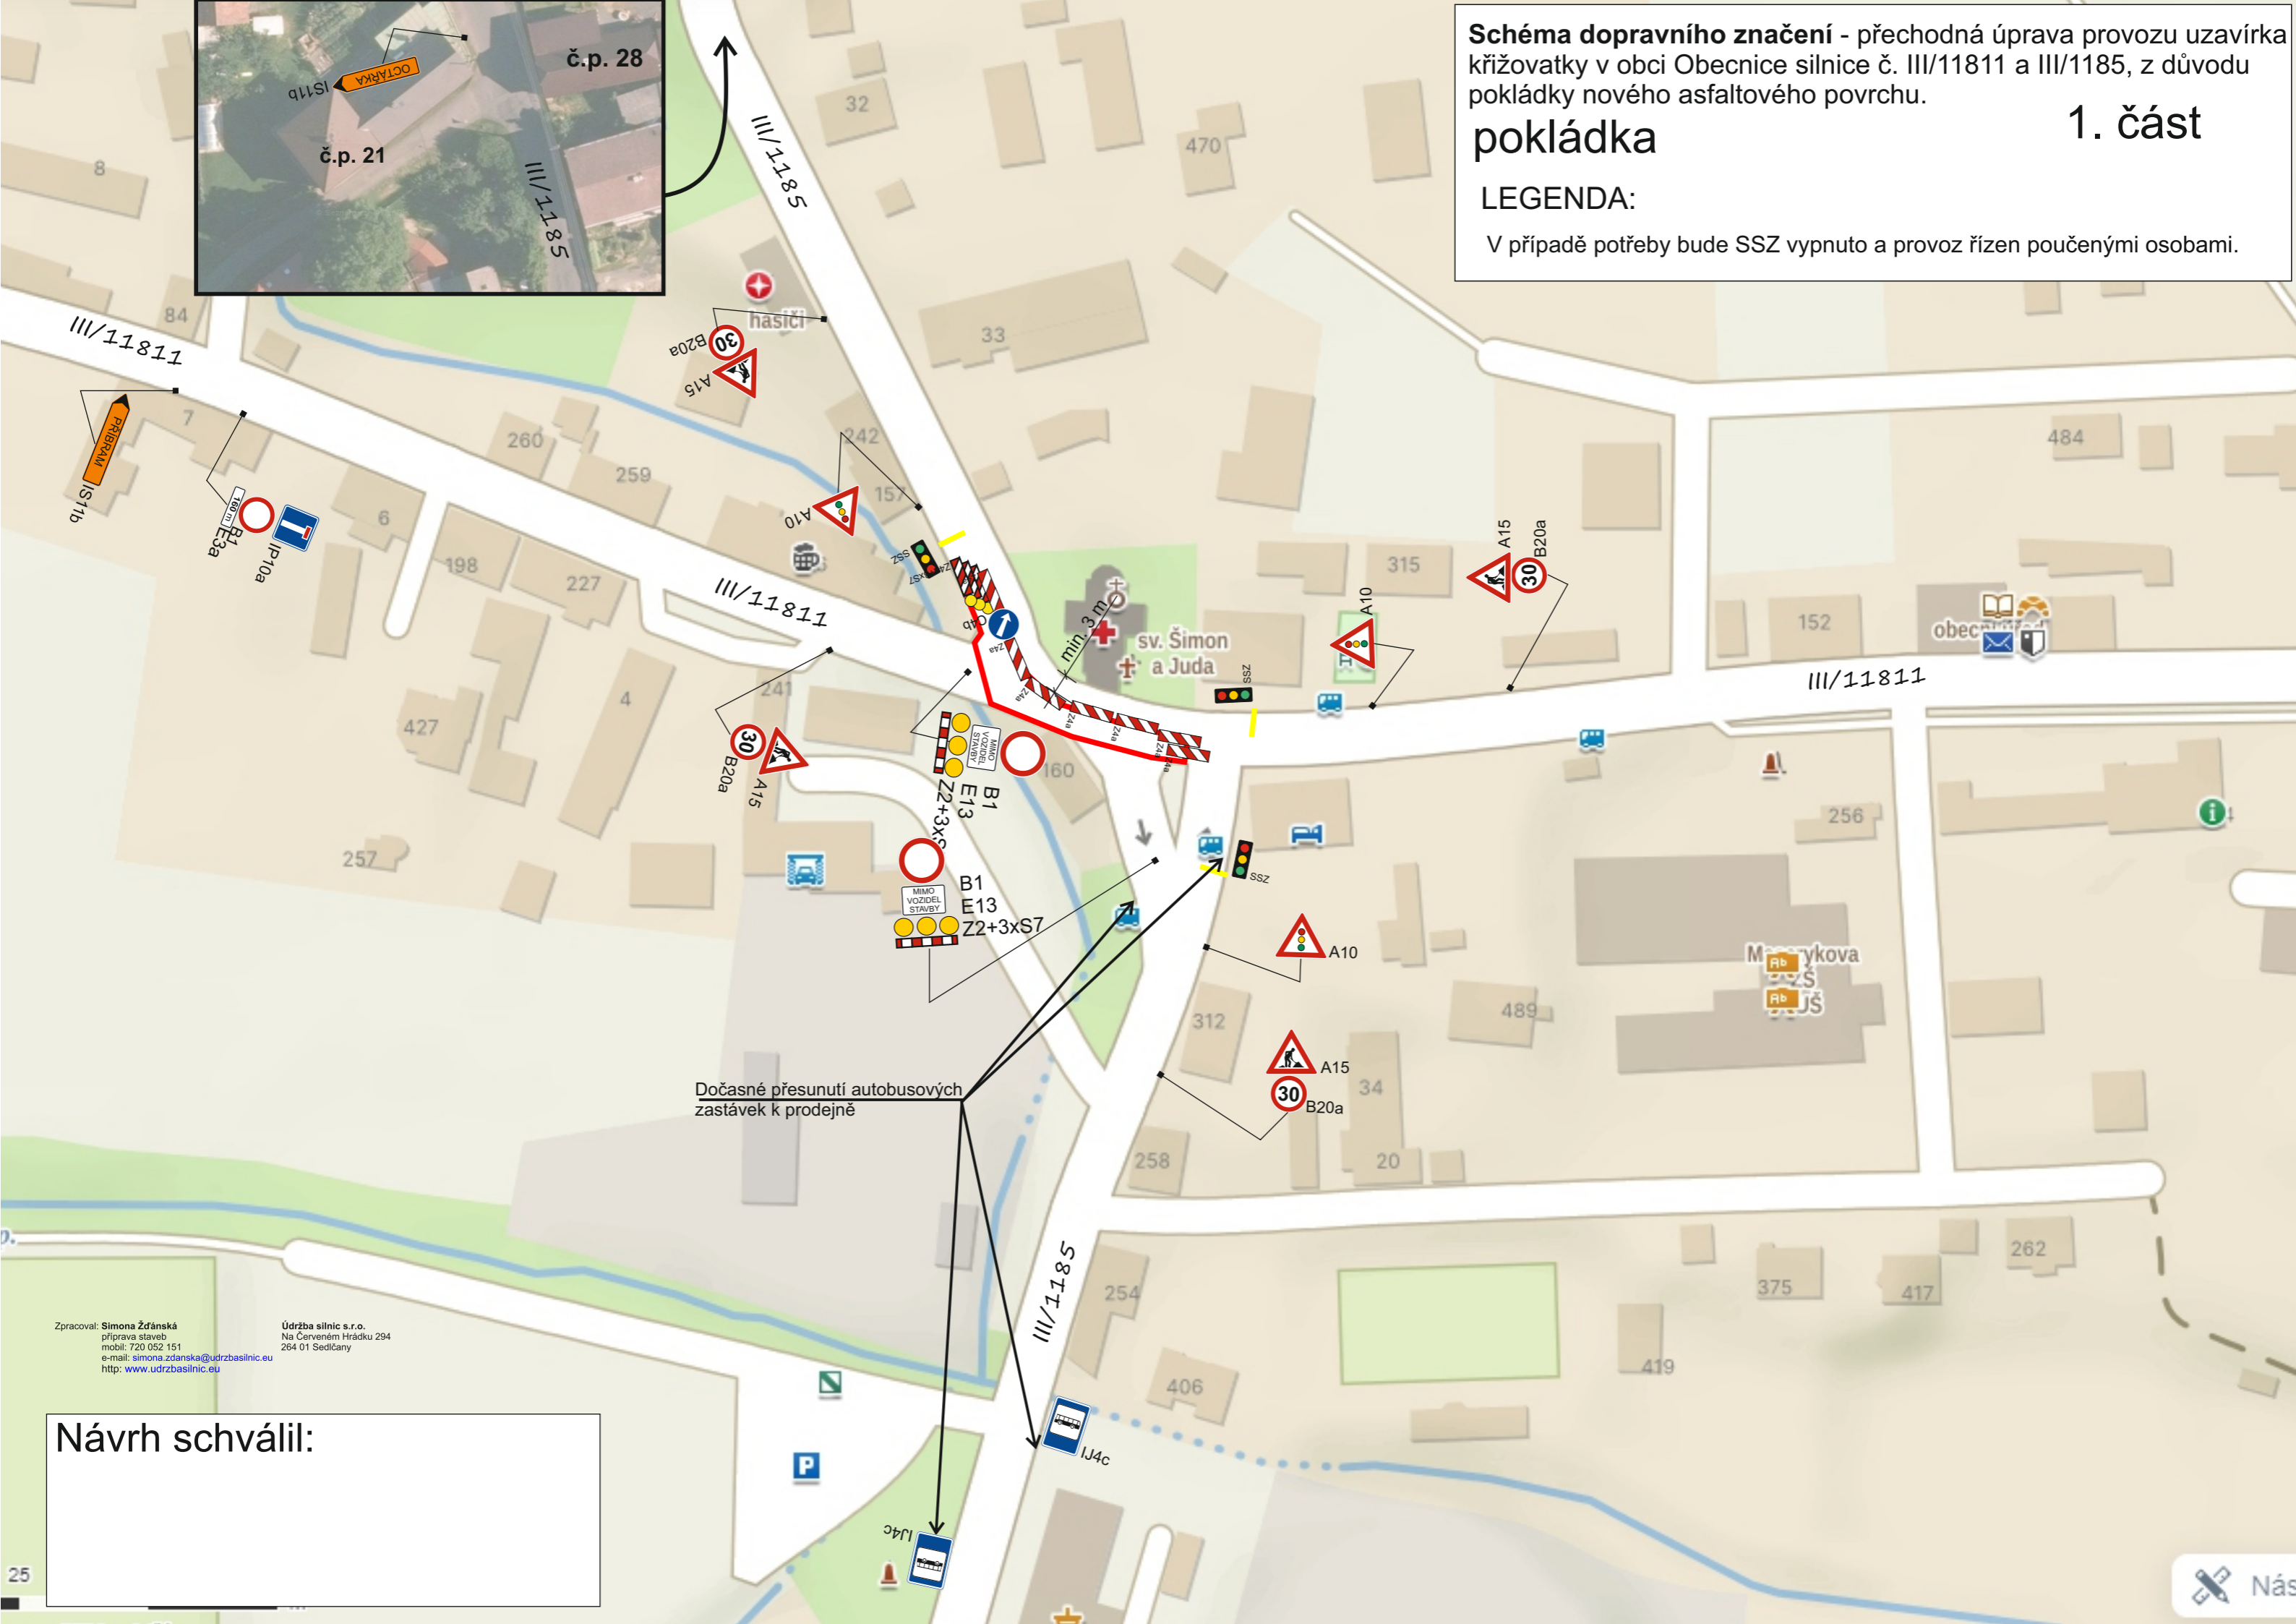

Dočasné přesunutí autobusových zastávek k prodejně

Zpracoval: Simona Žďánská  
příprava staveb  
mobil: 720 052 151  
e-mail: simona.zdanska@udrzbasilnic.eu  
http: www.udrzbasilnic.eu

Údržba silnic s.r.o.  
Na Červeném Hrádku 294  
264 01 Sedčany

Návrh schválil: