



Schéma dopravního značení - přechodná úprava provozu uzavírka křižovatky v obci Obecnice silnice č. III/11811 a III/1185, z důvodu pokládky nového asfaltového povrchu.

pokládka

2. část

LEGENDA:  IP 22 „V CENTRU OBCE OBECNICE SILNICE č. III/11811 UZAVŘENA“

V případě potřeby bude SSZ vypnuto a provoz řízen poučenými osobami.

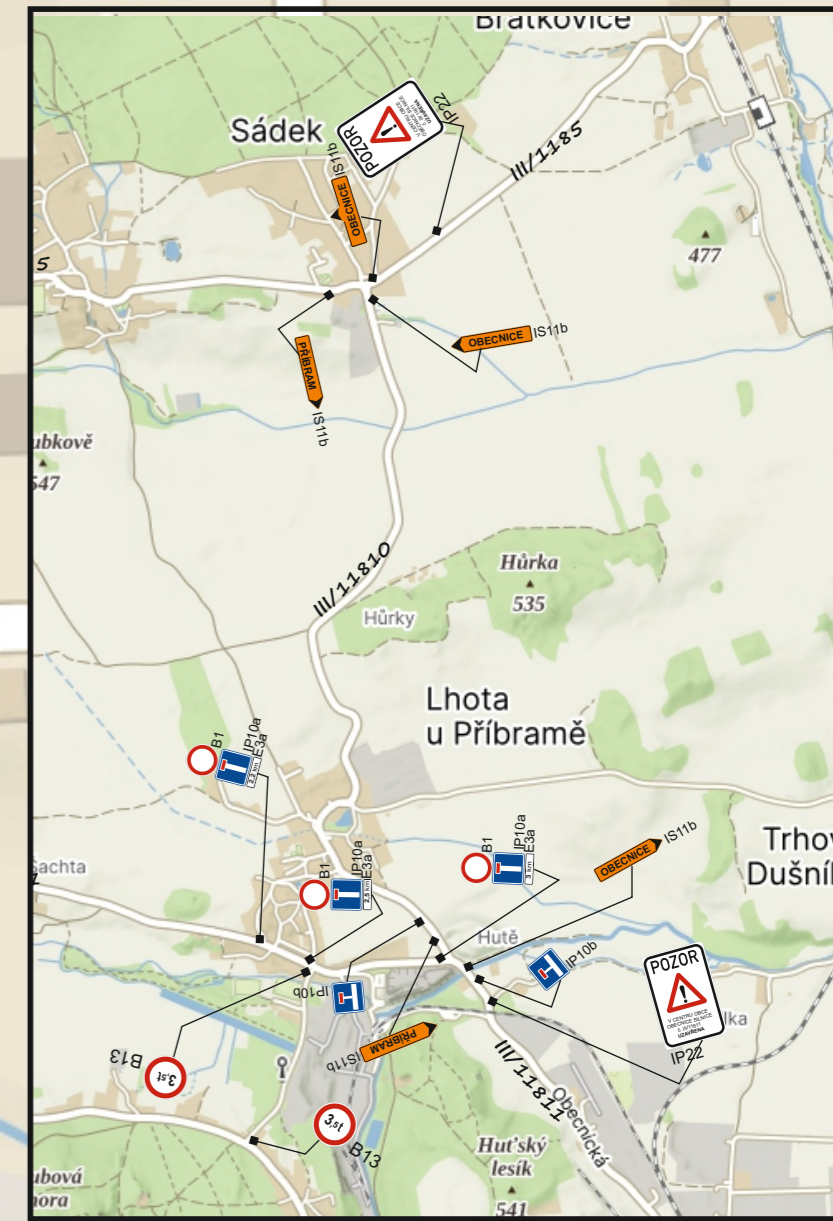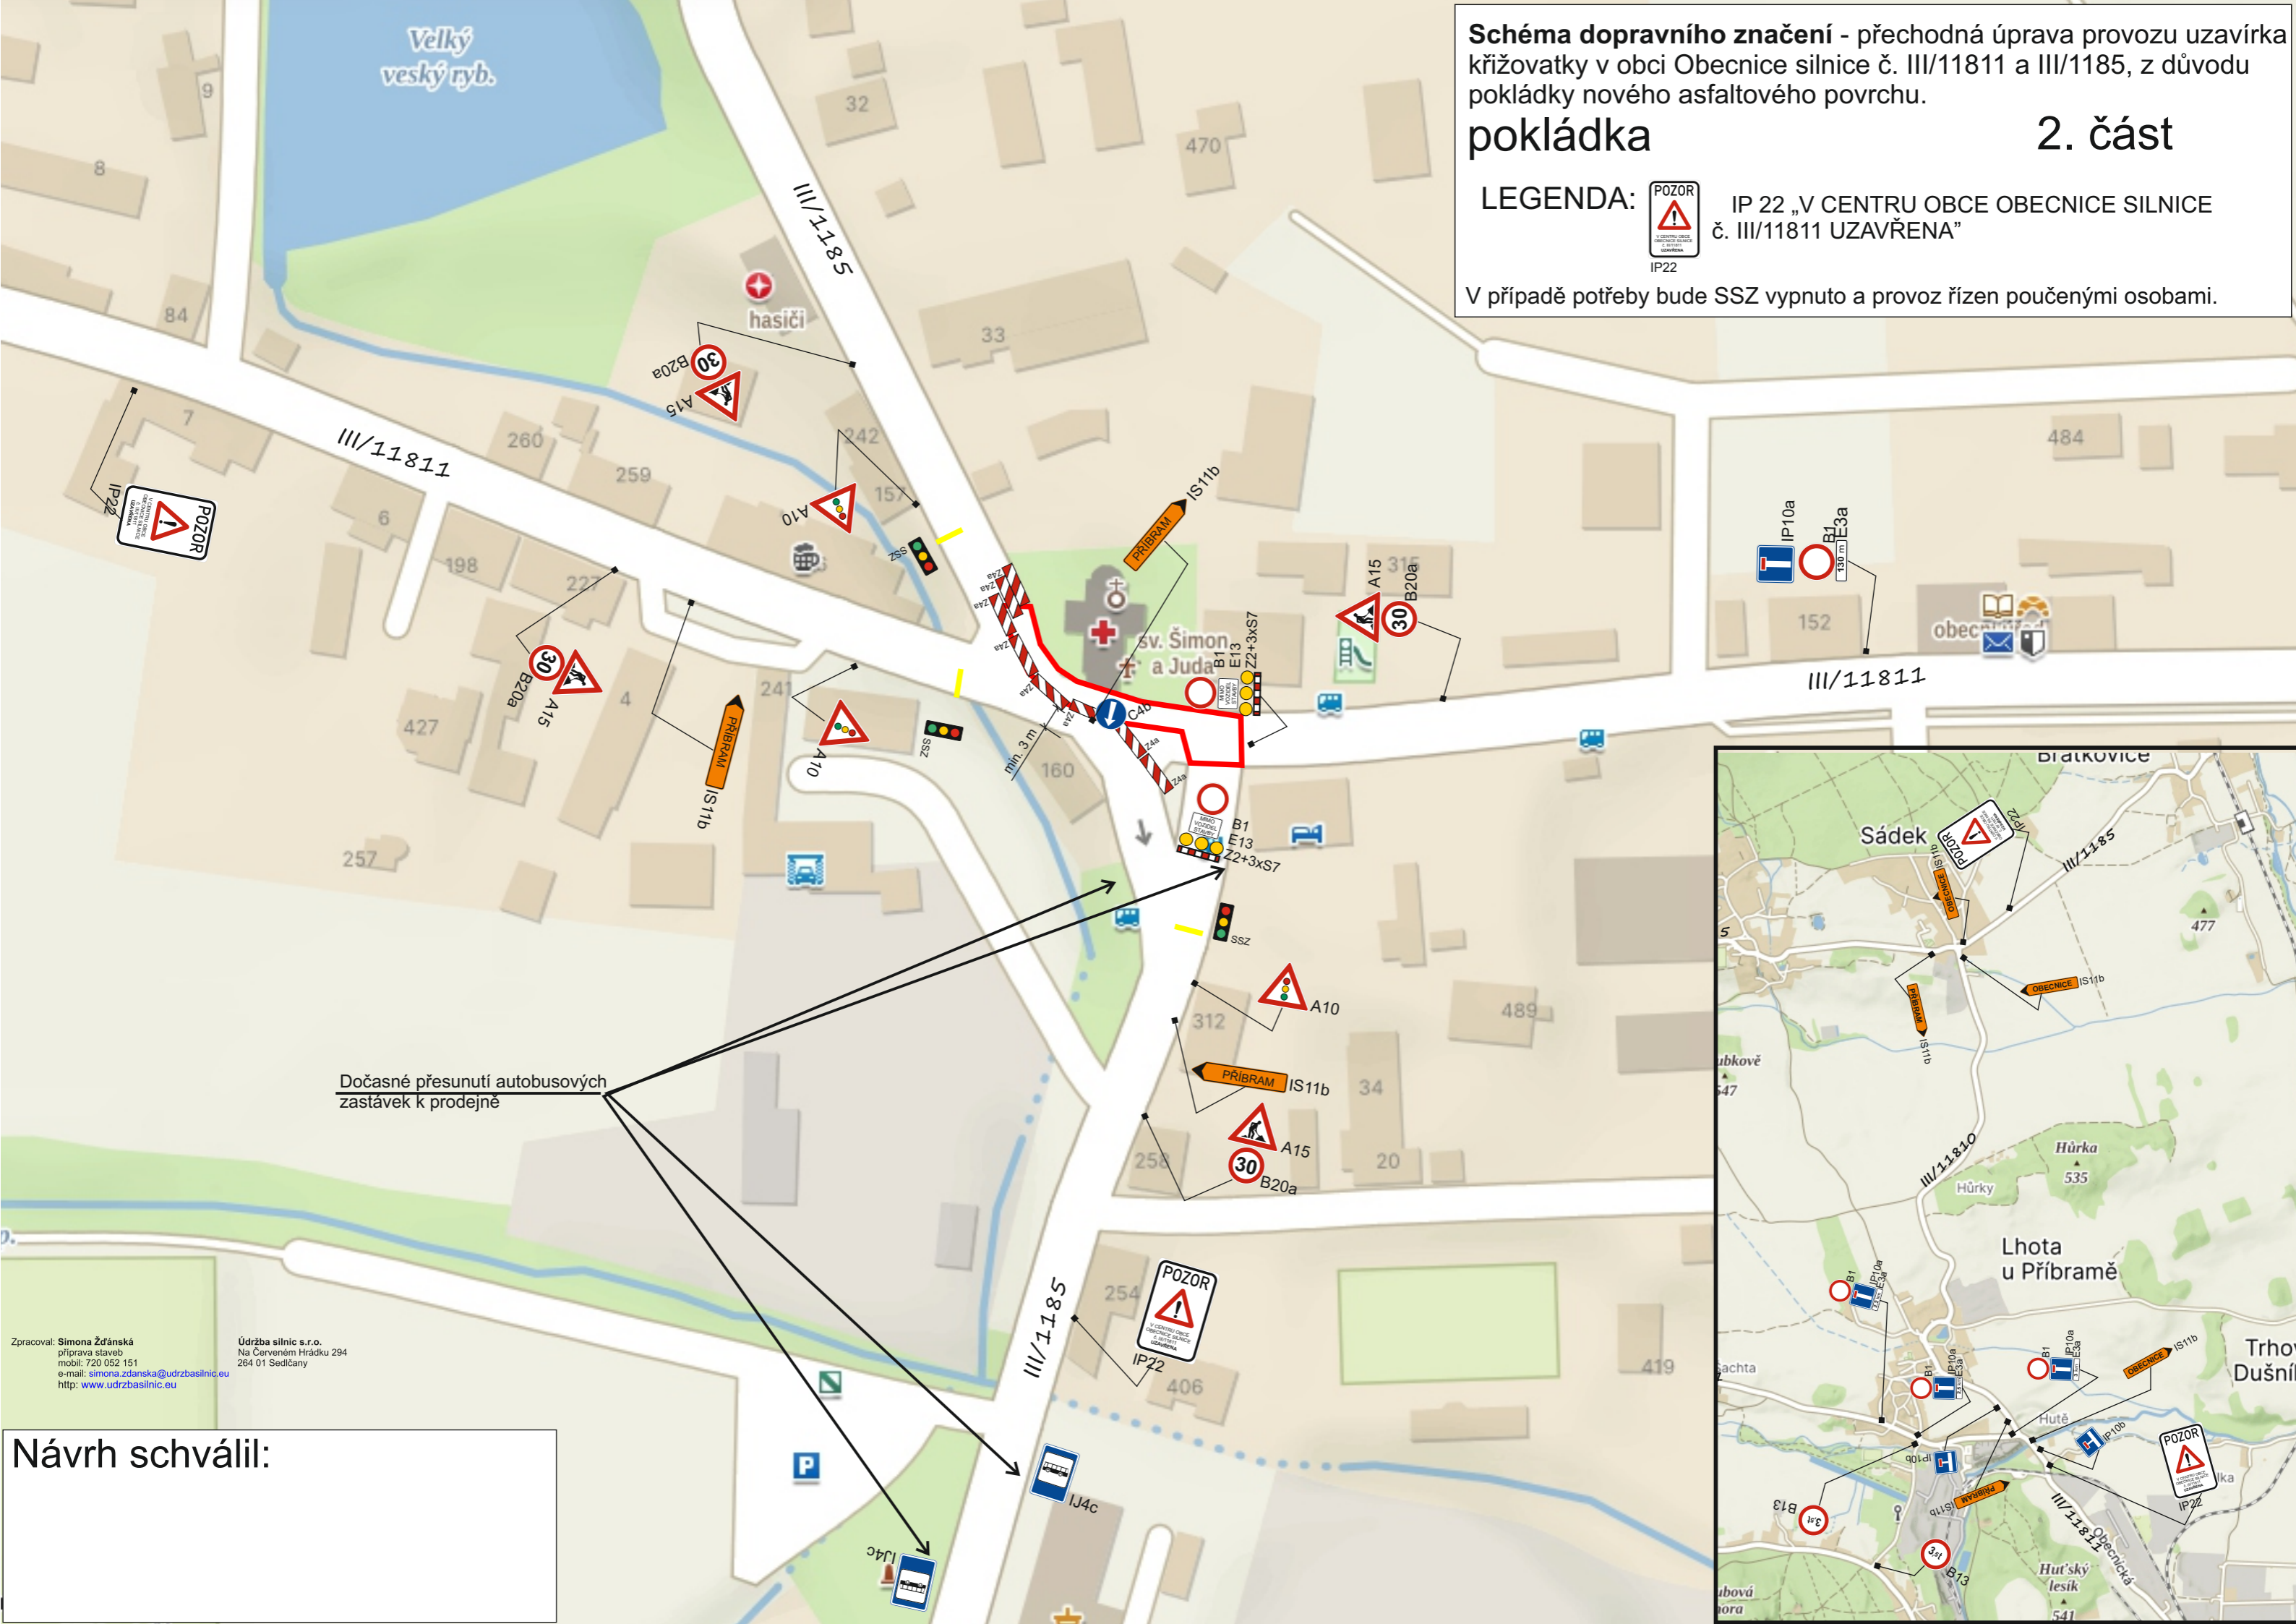

Dočasné přesunutí autobusových zastávek k prodejně

Zpracoval: Simona Žďárská
příprava staveb
mobil: 720 052 151
e-mail: simona.zdanska@udrzbasilnic.eu
http: www.udrzbasilnic.eu

Údržba silnic s.r.o.
Na Červeném Hrádku 294
264 01 Sedlčany

Návrh schválil: